

**UCHWAŁA NR 02/01/11
ZARZĄDU POWIATU ZGIERSKIEGO**

z dnia 13 stycznia 2011 r.

w sprawie podziału nieruchomości stanowiącej własność Powiatu Zgierskiego, położonej w Ozorkowie przy ulicy Kościelnej 1a, będącej w trwałym zarządzie Zespołu Szkół Zawodowych w Ozorkowie, oznaczonej w ewidencji gruntów obrębem O-6 jako działka numer 260 o powierzchni 0,6951 ha.

Na podstawie art. 32 ust. 2 pkt. 3 ustawy z dnia 5 czerwca 1998 r. o samorządzie powiatowym (Dz. U. z 2001 r. Nr 142, poz. 1592; z 2002 r. Nr 23, poz. 220, Nr 62, poz. 558, Nr 113, poz. 984, Nr 153, poz. 1271, Nr 200, poz. 1688, Nr 214, poz. 1806; z 2003 r. Nr 162, poz. 1568; z 2004 r. Nr 102, poz. 1055, Nr 167, poz. 1759; z 2007 r. Nr 173 poz. 1218; z 2008 r. nr 180, poz. 1111, Nr 223, poz. 1458; z 2009r. Nr 92, poz. 753, Nr 157, poz.1241, z 2010 r. Nr 28, poz. 142, Nr 28, poz. 146, Nr 106, poz. 675, Nr 40, poz. 230), art. 97 ust.1 ustawy z dnia 21 sierpnia 1997 r. o gospodarce nieruchomościami (Dz. U. z 2010r. Nr 102, poz. 651, Nr 106, poz. 675, Nr 143, poz. 963, Nr 155, poz. 1043, Nr 197, poz. 1307, Nr 200, poz. 1323) **Zarząd Powiatu Zgierskiego uchwala, co następuje**

§ 1. Dokonać podziału nieruchomości położonej w Ozorkowie przy ulicy Kościelnej 1a, oznaczonej w ewidencji gruntów obrębem O-6 jako działka numer 260 o powierzchni 0,6951 ha na działki określone we wstępnym projekcie podziału (stanowiącym załącznik do niniejszej uchwały).

§ 2. Wykonanie uchwały powierza się Staroście Zgierskiemu.

§ 3. Uchwała wchodzi w życie z dniem podjęcia i podlega ogłoszeniu na tablicy ogłoszeń Zarządu Powiatu Zgierskiego.

Starosta Zgierski

Krzysztof Kozanecki

Wicestarosta Zgierski

Marcin Karpinski

Członek Zarządu

Wojciech Budziarski




Wypis i wysrys z mapy ewidencyjnej

Skala 1 : 500

Obre: 102002_1.0006 (102002_1.0006)	Jedn. rej.: 102002_1.0006. G165
Charakter wiadania	Udzial
Wielociel	DECSPV
DEC GK.1.7004/34/03	zarys
Dokument wiadomoci	Polozenie dzialki
KW LD1G/00033594/8	UL. KOSCIELNA 1a , OZORKOW
	Numer dzialki 260
	Pow. ewid. [ha] 0.6951
	Nr rej. stat. 1
	Uzytek / klasa gruntu B
	Pow. [ha] 0.6951
	Wartosci: /razem 0.6951
	Nr rej. zabudow: 1
	Uwagi:
	Suma pow. 0.6951

Powierzchnia ogdem wynosi: 0.6951 ha, slownie: sześć tysięcy dziewięćset pięćdziesiąt jeden metrów kwadratowych.

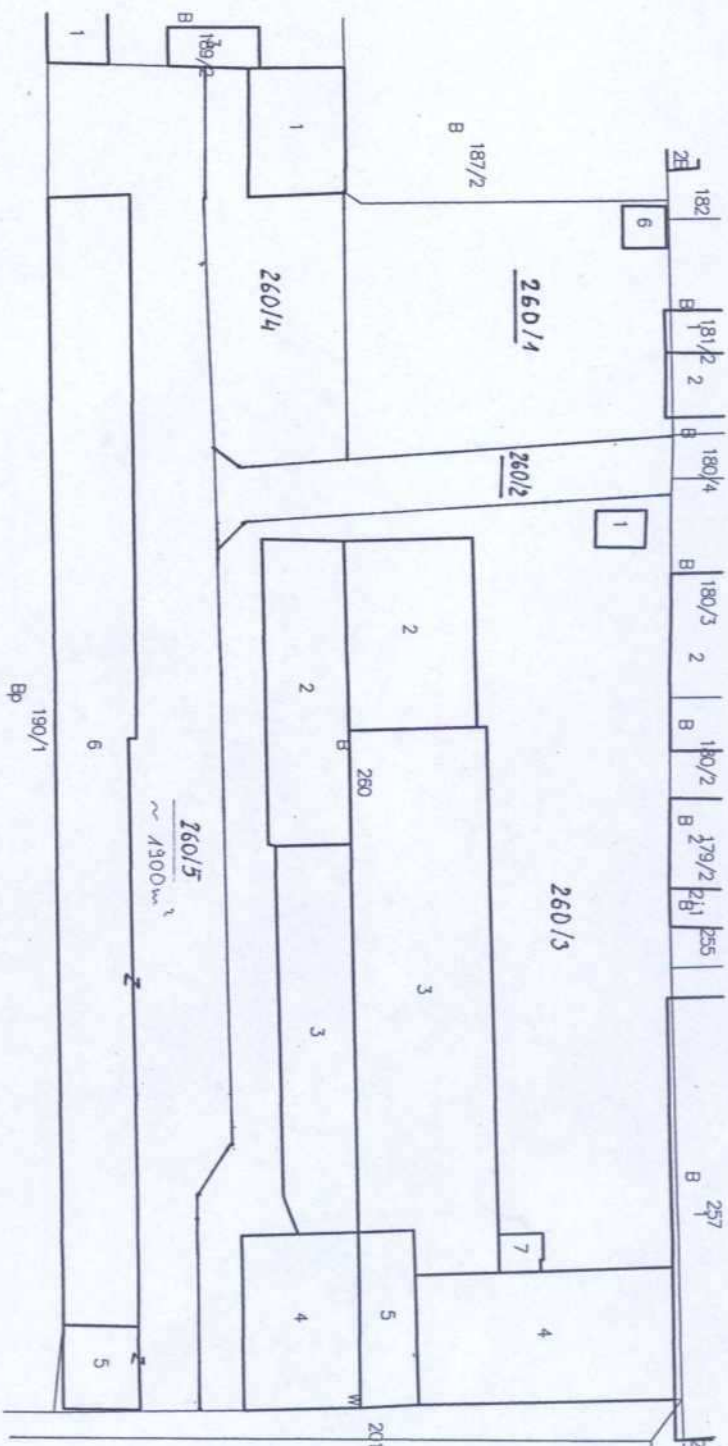

Wstępny projekt podziału opracował:

INSPEKTOR
Ireneusz Słojas

Numer kancelaryjny: GK.11.74302

/2010, Numer wydruku: 13282/110, Sprawy: 13282/110, Data: 2011.06.13

STAROSTWO POWATOWE W ZGIERZU
95-100 Zgierz, ul. Długa 49
tel. (42) 719-09-22
Województwo: Łódzkie
Powiat: zgierski
Jednostka ewidencyjna: Ozorków - miasto
Obre: 102002_1.0006